


DOPRAVNÍ SITUACE

M 1:500

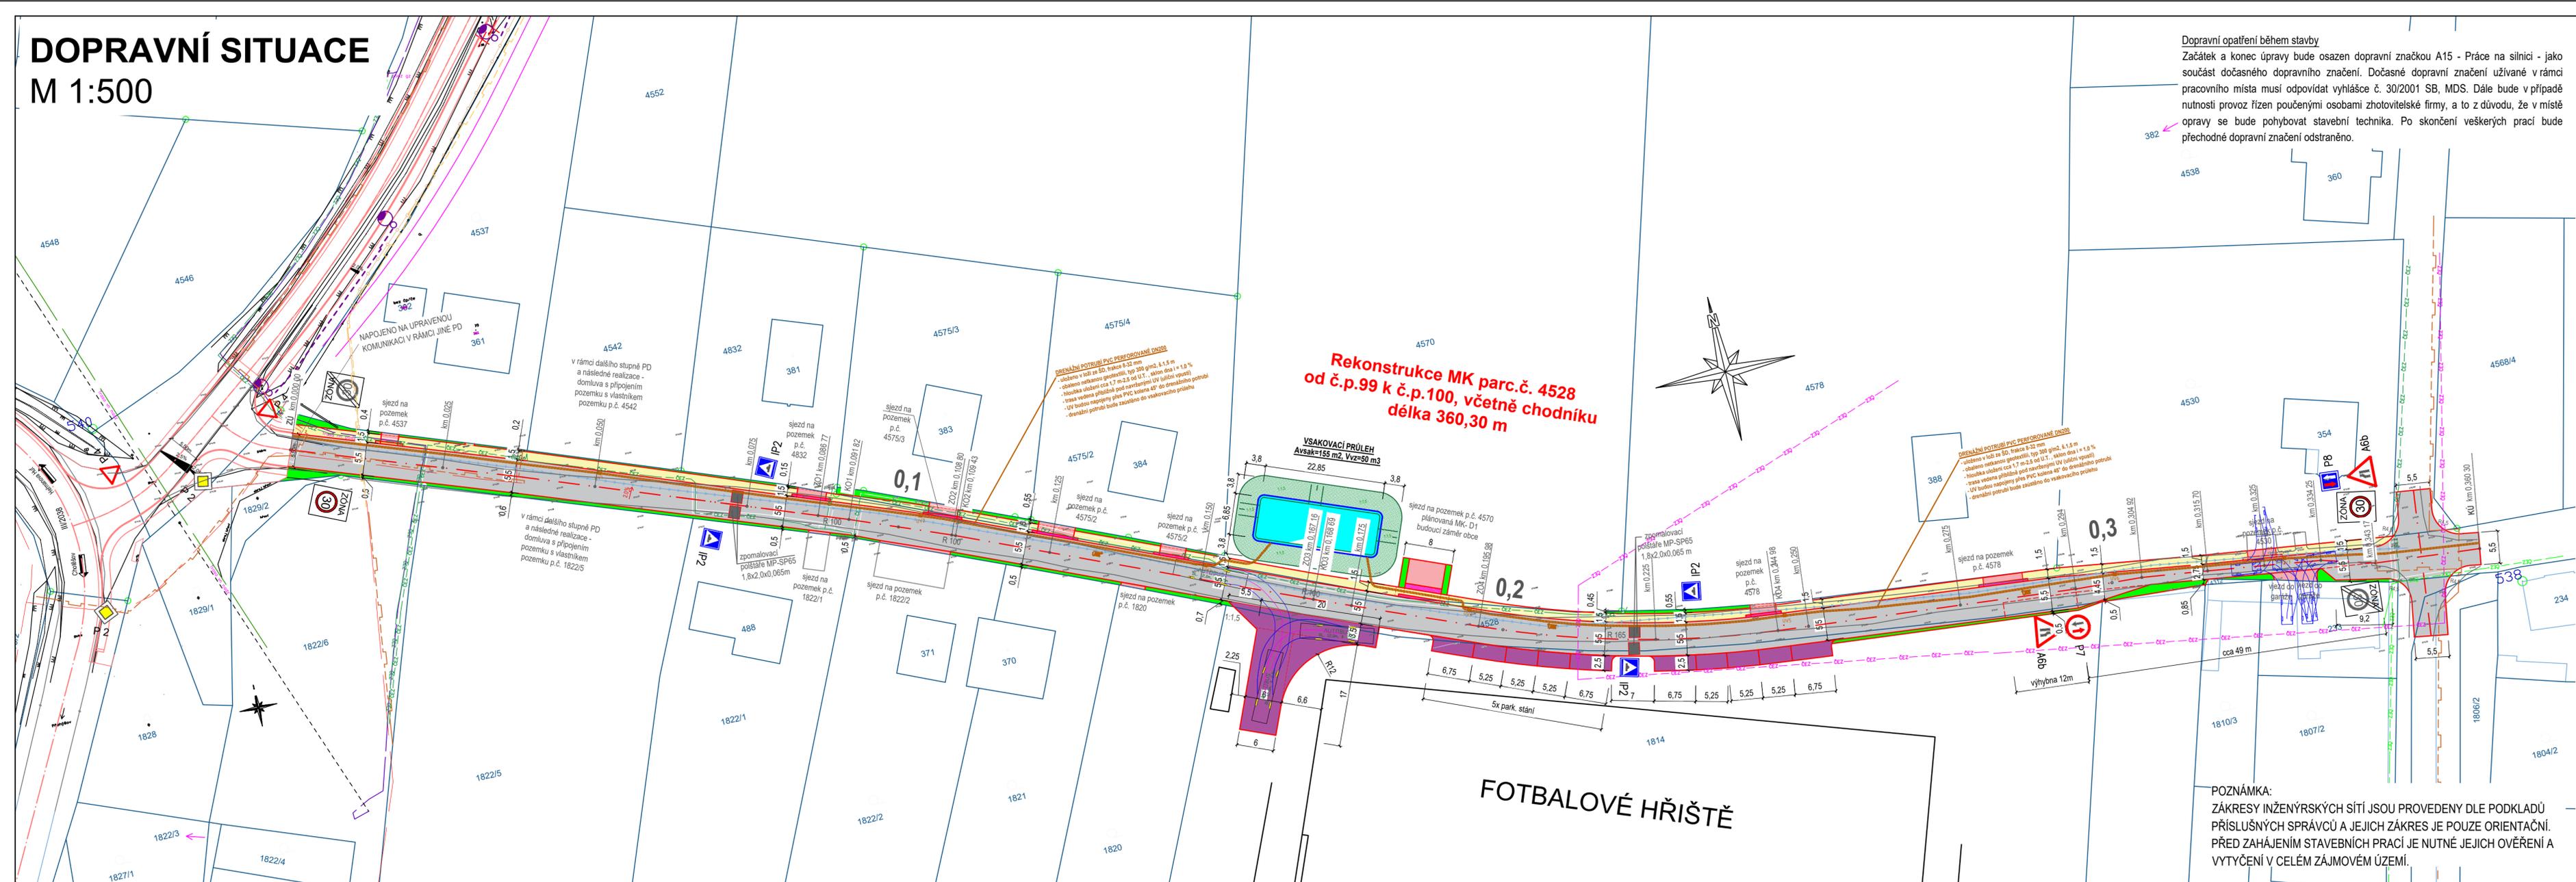

Rekonstrukce MK parc.č. 4528 od č.p.99 k č.p.100, včetně chodníku délka 360,30 m

VSAKOVACÍ PRŮLEH
 Avsak=185 m², Vz=50 m³

DRENÁŽNÍ POTRUBÍ PVC PERFOROVANÉ DN200
 - uloženo v loži ze SD, frakce 8-32 mm
 - obaleno nezávanou geotextilií, typ 300 g/m², 1,1-1,5 m
 - hrobová vložení cca 12 m x 2,5 od U1 - sakón dle 1 + 1,0 %
 - trasa vedena příložně pod navrhovanými UV (uliční vpusť)
 - UV budou napojeny přes PVC kolečka 40° do drenážního prouhu
 - drenážní potrubí bude zakončeno do vsakovacího prouhu

DRENÁŽNÍ POTRUBÍ PVC PERFOROVANÉ DN200
 - uloženo v loži ze SD, frakce 8-32 mm
 - obaleno nezávanou geotextilií, typ 300 g/m², 1,1-1,5 m
 - hrobová vložení cca 17 m x 2,5 od U1 - sakón dle 1 + 1,0 %
 - trasa vedena příložně pod navrhovanými UV (uliční vpusť)
 - UV budou napojeny přes PVC kolečka 40° do drenážního prouhu
 - drenážní potrubí bude zakončeno do vsakovacího prouhu

Dopravní opatření během stavby
 Začátek a konec úpravy osazen dopravní značkou A15 - Práce na silnici - jako součást dočasného dopravního značení. Dočasné dopravní značení užívané v rámci pracovního místa musí odpovídat vyhlášce č. 30/2001 SB, MDS. Dále bude v případě nutnosti provoz řízen poučenými osobami zhotoviteléské firmy, a to z důvodu, že v místě opravy se bude pohybovat stavební technika. Po skončení veškerých prací bude přechodné dopravní značení odstraněno.

- LEGENDA NOVÝCH PLOCH**
- KOMUNIKACE
 - CHODNÍK
 - ZELEŇ PŘI KOMUNIKACI
 - VJEZDY NA POZEMKY
 - VAROVNÝ PÁS
 - PARKOVÁNÍ + BOČNÍ ÚVRAŤOVÉ OBRAŤIŠTĚ PRO BUS
 - SVAHY PRŮLEHU
 - ZÁTOPOVÁ PLOCHA PRŮLEHU = VSAKOVACÍ PLOCHA - Amin
- LEGENDA ČAR**
- NOVÉ HRANY
 - OSA KOMUNIKACE
 - HRANY KOMUNIKACE - SOUVISEJÍCÍ PD
 - HRANICE DLE KN
 - HRANICE ŘEŠENÉHO ÚZEMÍ
 - ZAMĚŘENÍ
 - PERFOROVANÉ DRENÁŽNÍ POTRUBÍ DN200
- LEGENDA STÁV. SÍTÍ**
- VODOVOD - OBEČ
 - STL PLYNOVOD - GASNET
 - KABEL PROTIKOROZNÍ OCHRANY - GASNET
 - NN PODZEMNÍ - ČEZ
 - NN NADZEMNÍ - ČEZ
 - PROBÍHAJÍCÍ INVESTICE - ČEZ

VÝPOČET ZASTAVITELNOSTI:
VĚTEV 1
 ZPEVNĚNÉ PLOCHY 2715 m² = 100 %
 KOMUNIKACE + OBRAŤIŠTĚ+ PARKOVÁNÍ 2190 m² = 80 %
 CHODNÍKY 525 m² = 20 %

NÁVRH ULIČNÍCH VPUSTÍ:
 1 ULIČNÍ VPUSTĚ NA 400 m²
 S = 2 715 m² => n = S/400
 n = 2 715/400 = 6,78
 NAVRHUJI 7 ULIČNÍCH VPUSTÍ

POZNÁMKA:
 ZÁKRESY INŽENÝRSKÝCH SÍTÍ JSOU PROVEDENY DLE PODKLADŮ PŘÍSLUŠNÝCH SPRÁVCŮ A JEJICH ZÁKRES JE POUZE ORIENTAČNÍ. PŘED ZAHÁJENÍM STAVEBNÍCH PRACÍ JE NUTNÉ JEJICH OVĚŘENÍ A VYTÝČENÍ V CELEM ZÁJMĚVÉM ÚZEMÍ.

VYPRACOVAL: Daniel Milichovský	STAVBA: Rekonstrukce MK parc.č. 4528 od č.p.99 k č.p.100, včetně chodníku	DM PROJEKCE ASTAVITELSTVÍ s.r.o. Nádražní 290, Chrast 330 03 IČO: 062 62 597, DIČ: CZ06262597
KONTROLOVAL: Daniel Milichovský	OBEC: Obec Přehýšov, č. p. 201, 33023 Přehýšov	INVESTOR: Obec Přehýšov, č. p. 201, 33023 Přehýšov
SOVĚL: Ing. Jiří Pangrác	OSBA: D. DOKUMENTACE OBJEKTŮ A TECHNICKÝCH A TECHNOLOGICKÝCH ZAŘÍZENÍ	MĚSTO STAVBY: K.Ú. PŘEHÝŠOV
RAŤOVI:	MAKZ: DOPRAVNÍ ŘEŠENÍ	STATUS PR: DSP
	SITUACE	ZAKÁZKA ČÍSLO: 12/2022
		ČÍSLO VÝKRESU: 02
		MĚŘITKO: 1:500
		ČÍSLO PANE: