

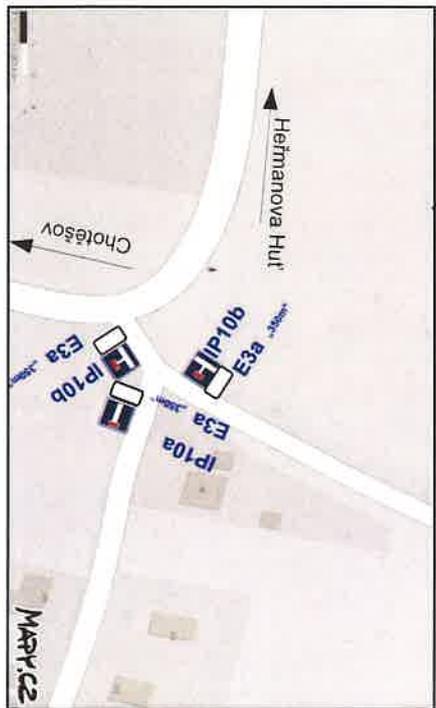


00-Bov/35913/25
MĚSTSKÝ URAD NÝRANY
právní úřad
Oddělení dopravy
Škroupova 101/211, 304, 60 Píseň
31.10.2025

Zhotovitel: DEKAKOM plus s.r.o.	DEKAKOM
Sídlo: Pražská 1178/II, 337 01 Rokycany	
IČO: 26373611	
Zpracoval: Lucie Radová	
Název stavby:	
„Rekonstrukce MK, parc. 4528 od č.p. 100, včetně chodníků“	Datum: 04/2025
Název objektu: DIO	
Část DIO: Kompletní úplná uzavírka	Č. výkresu: 1

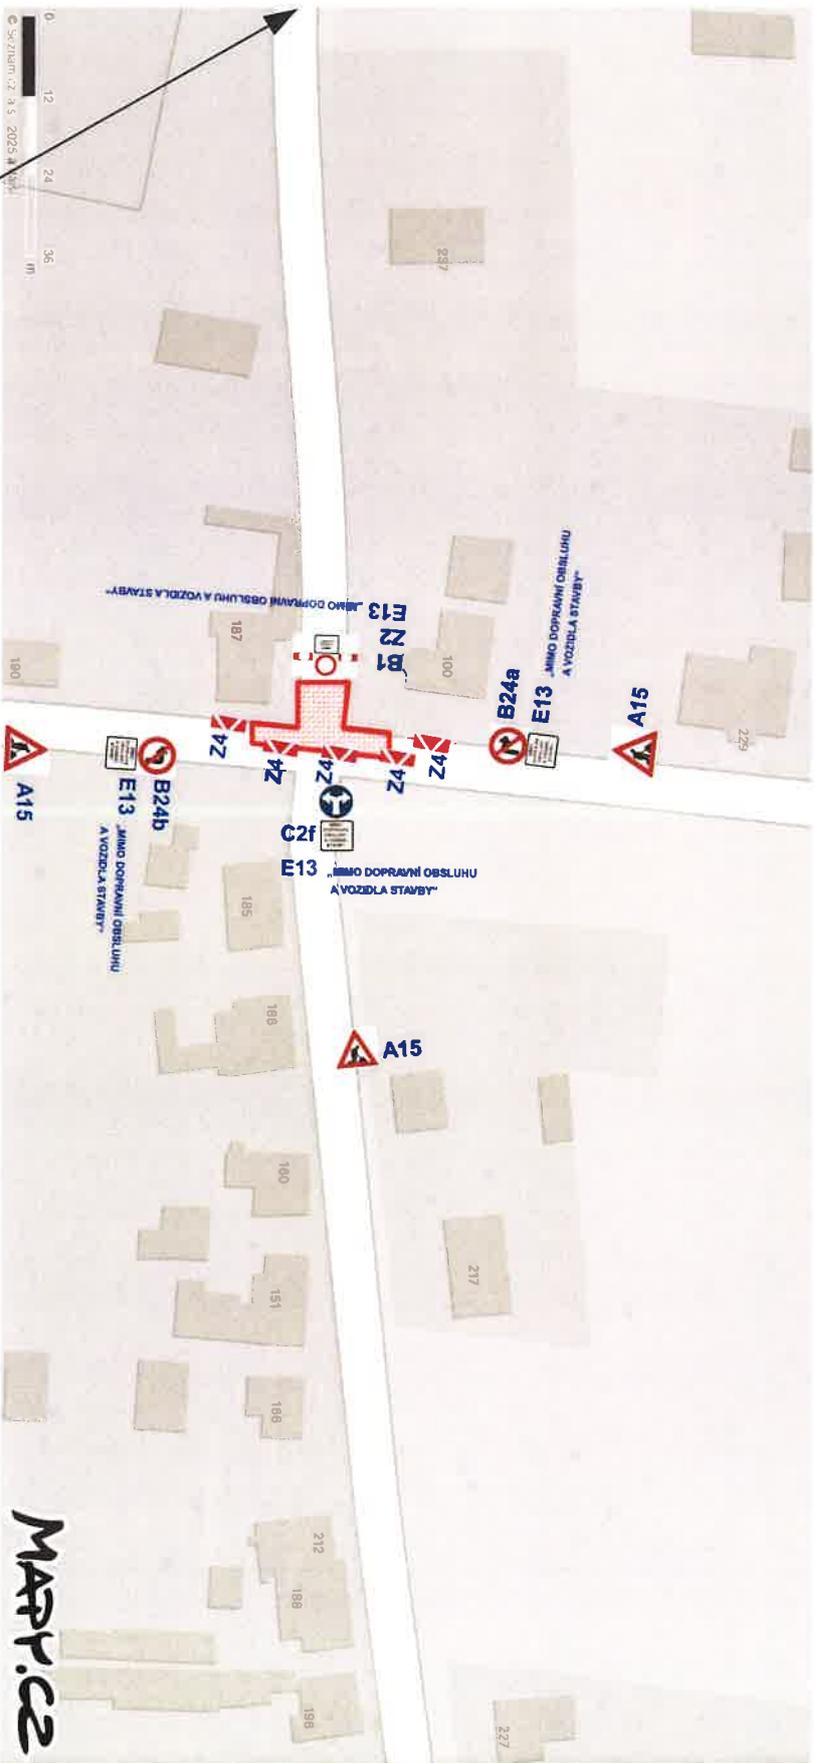

Zhotovitel: DEKAKOM plus s.r.o.	DEKAKOM
Sídlo: Pražská 1178/II, 337 01 Rokycany IČO: 26373611	
Zpracovali: Lucie Radová	
Název stavby: „Rekonstrukce MK, par.č. 4528 od č.p. 100, včetně chodníků“	
Název objektu: DIO	Datum: 04/2025
Část DIO: Úprava křižovatky 1/2	Č. výkresu: 2

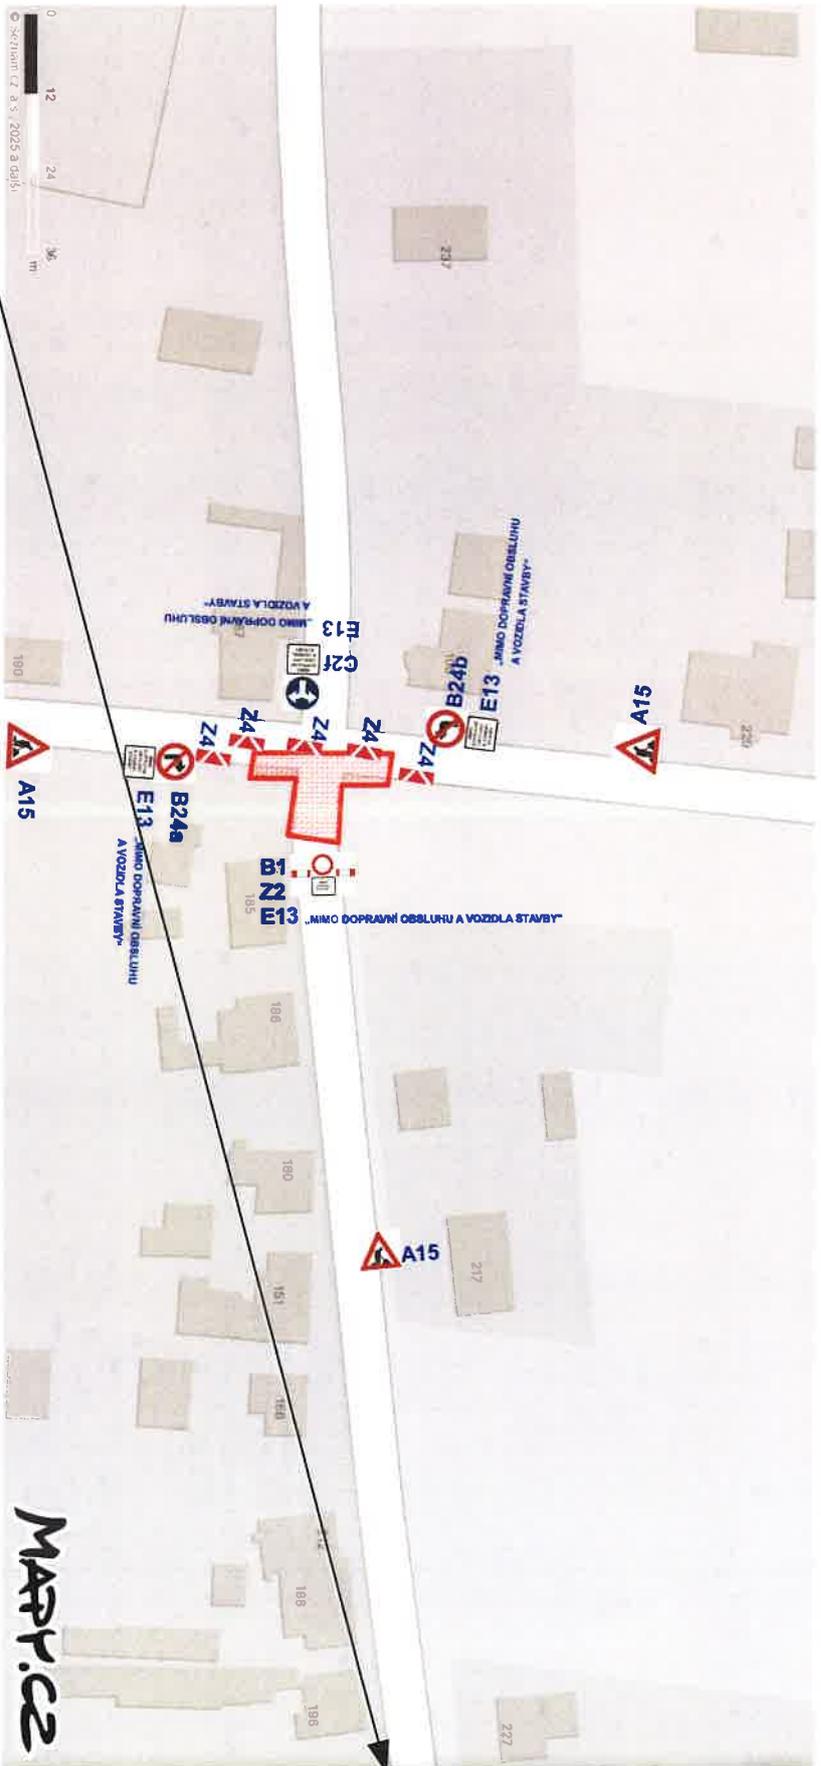

Zhotovitel: DEKAKOM plus s.r.o.	DEKAKOM
Sídlo: Pražská 1178/II, 337 01 Rokycany	
IČO: 26373611	
Zpracoval: Lucie Radová	
Název stavby:	
„Rekonstrukce MK, parc.č. 4528 od č.p. 100, včetně chodníků“	
Název objektu: DIO	
Část DIO: Uprava křižovatky 2/2	
Datum: 04/2025	Č. výkresu: 3