


DOPRAVNÍ SITUACE

M 1:500

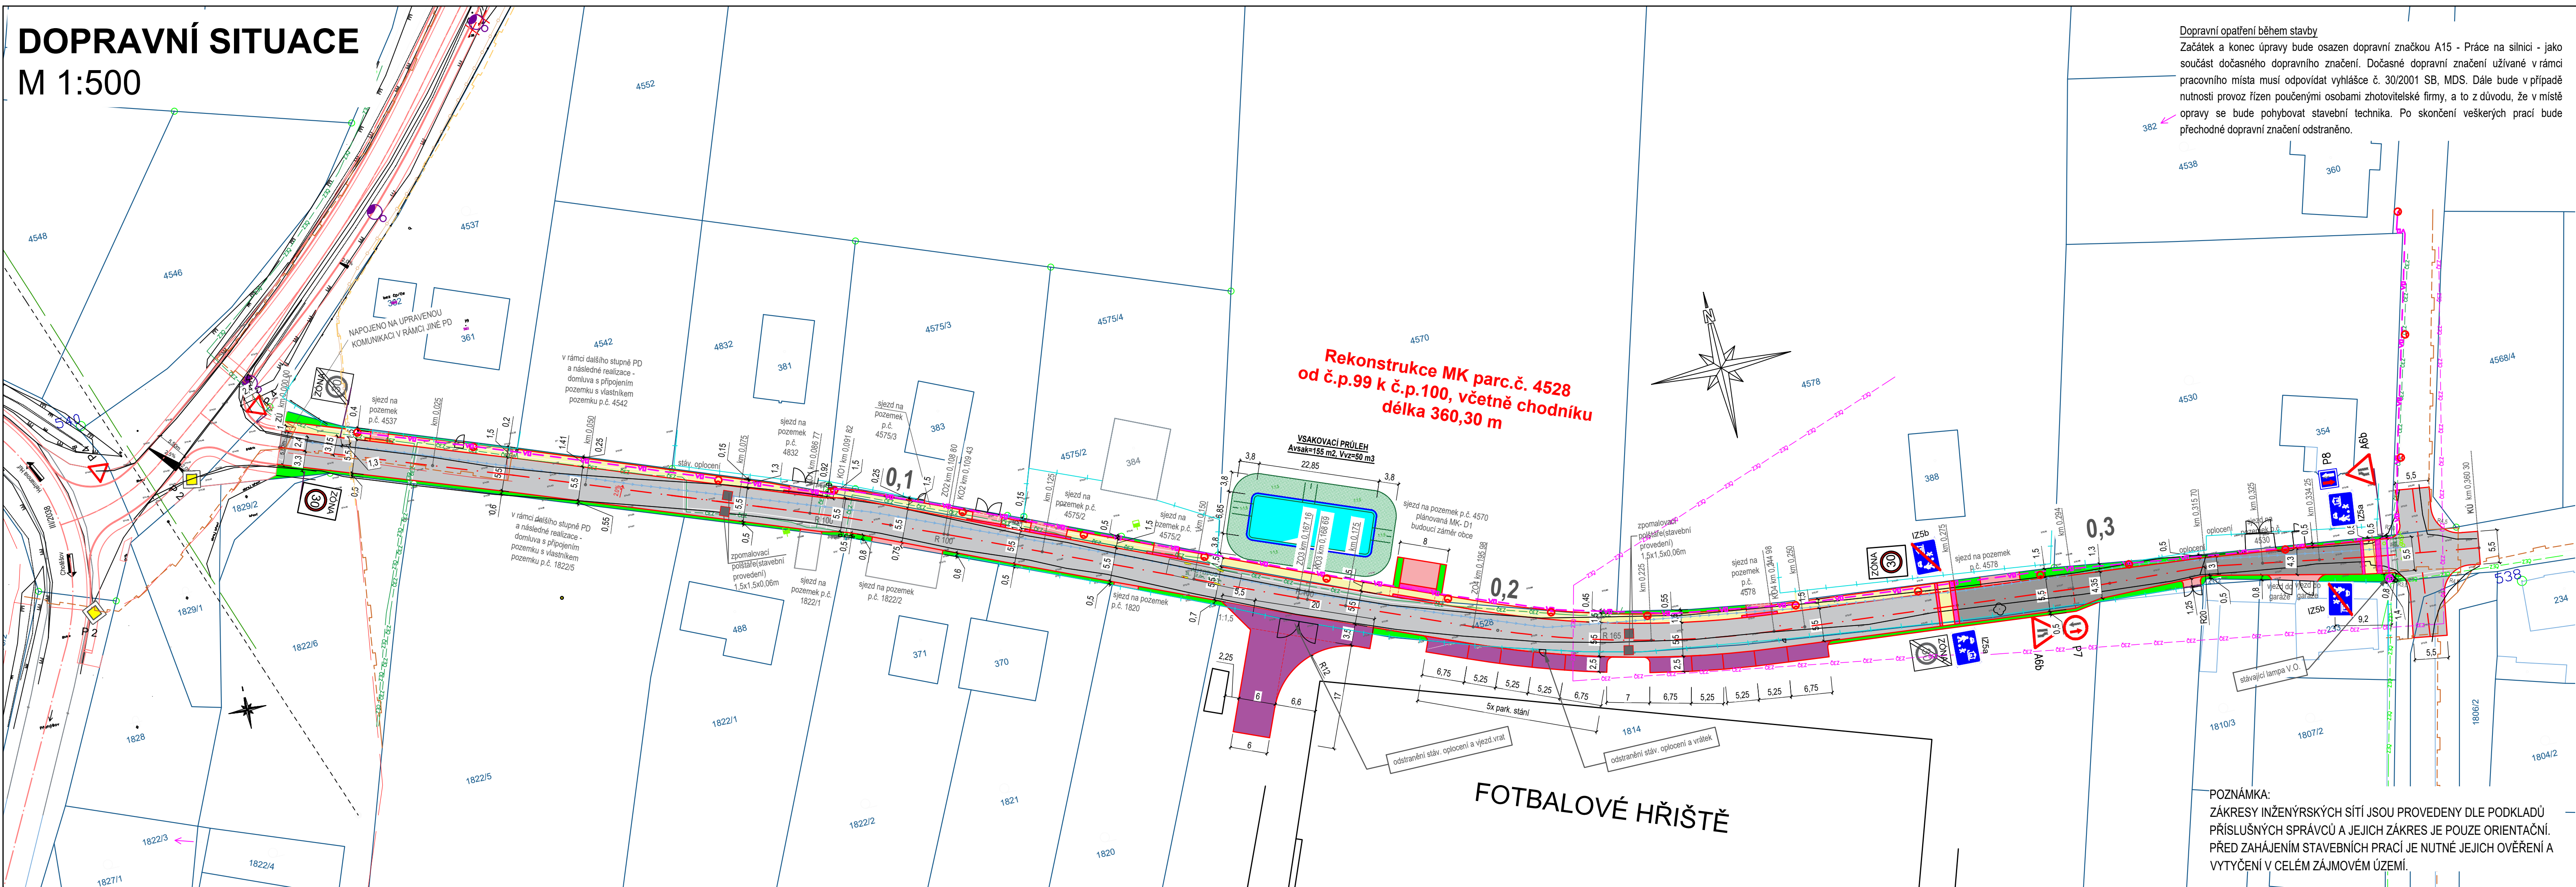

Dopravní opatření během stavby

Začátek a konec úpravy bude osazen dopravní značkou A15 - Práce na silnici - jako součást dočasného dopravního značení. Dočasné dopravní značení užívané v rámci pracovního místa musí odpovídat vyhlášce č. 30/2001 SB, MDS. Dále bude v případě nutnosti provoz řízen poučenými osobami zhotoviteléské firmy, a to z důvodu, že v místě opravy se bude pohybovat stavební technika. Po skončení veškerých prací bude přechodné dopravní značení odstraněno.

- ### LEGENDA NOVÝCH PLOCH
- KOMUNIKACE
 - CHODNÍK
 - ZELENĚ PŘI KOMUNIKACI
 - VJEZDY NA POZEMKY
 - VAROVNÝ PÁS
 - PARKOVÁNÍ + BOČNÍ ÚVRAŤOVÉ OBRATIŠTĚ PRO BUS
 - SVAHY PRŮLEHU
 - ZÁTOPOVÁ PLOCHA PRŮLEHU = VSAKOVACÍ PLOCHA - Amin

- ### LEGENDA ČAR
- NOVÉ HRANY
 - OSA KOMUNIKACE
 - HRANY KOMUNIKACE - SOUVISEJÍCÍ PD
 - HRANICE DLE KN
 - HRANICE ŘEŠENÉHO ÚZEMÍ
 - ZAMĚŘENÍ
 - PERFOROVANÉ DRENÁŽNÍ POTRUBÍ DN200

- ### LEGENDA STÁV. SÍTÍ
- VODOVOD - OBEC
 - STL PLYNOVOD - GASNET
 - KABEL PROTIKOROZNÍ OCHRANY - GASNET
 - ČEZ - NN PODZEMNÍ - ČEZ
 - ČEZ - NN NADZEMNÍ - ČEZ
 - ČEZ - PROBIHAJÍCÍ INVESTICE - ČEZ
- ### LEGENDA NOVÝCH SÍTÍ
- NOVÉ V.O.

VÝPOČET ZASTAVITELNOSTI:

VĚTEV 1
 ZPEVNĚNÉ PLOCHY 2715 m² = 100 %
 KOMUNIKACE + OBRATIŠTĚ+ PARKOVÁNÍ 2190 m² = 80 %
 CHODNÍKY 525 m² = 20 %

NÁVRH ULIČNÍCH VPUSTÍ:

1 ULIČNÍ VPUSTĚ NA 400 m²
 $S = 2715 \text{ m}^2 \Rightarrow n = S/400$
 $n = 2715/400 = 6,78$
 NAVRHUJI 7 ULIČNÍCH VPUSTÍ

POZNÁMKA:
 ZÁKRESY INŽENÝRSKÝCH SÍTÍ JSOU PŘEVZATY DLE PODKLADŮ PŘÍSLUŠNÝCH SPRÁVCŮ A JEJICH ZÁKRES JE POUZE ORIENTAČNÍ. PŘED ZAHÁJENÍM STAVEBNÍCH PRACÍ JE NUTNÉ JEJICH OVĚŘENÍ A VYTYČENÍ V CELEM ZÁJMĚVÉM ÚZEMÍ.

VYPRACOVANÝ: Daniel Milichovský	STAVBA: Rekonstrukce MK parc.č. 4528 od č.p.99 k č.p.100, včetně chodníku	DM PROJEKCE ASTAVITELSTVÍ s.r.o. Nádražní 290, Chrast 330 03 IČO: 062 62 597, DIČ: CZ06262597
KONTROLOVANÝ: Daniel Milichovský	OBEC: Obec Přehýšov, č. p. 201, 33023 Přehýšov	INVESTOR: Obec Přehýšov, č. p. 201, 33023 Přehýšov
SOVĚL: Ing. Jiří Pangrác	OSADA: D. DOKUMENTACE OBJEKTŮ A TECHNICKÝCH A TECHNOLOGICKÝCH ZAŘÍZENÍ	MĚSTO STAVBY: K.Ú. PŘEHÝŠOV
RAŠTVO:	MAKRO: DOPRAVNÍ ŘEŠENÍ	STATUS PR: DSP
	SITUACE	ZAKÁZKA ČÍSLO: 12/2022
		DATA: 12/2022
		MĚŘITKO: 1:500
		ČÍSLO PANE: 02