


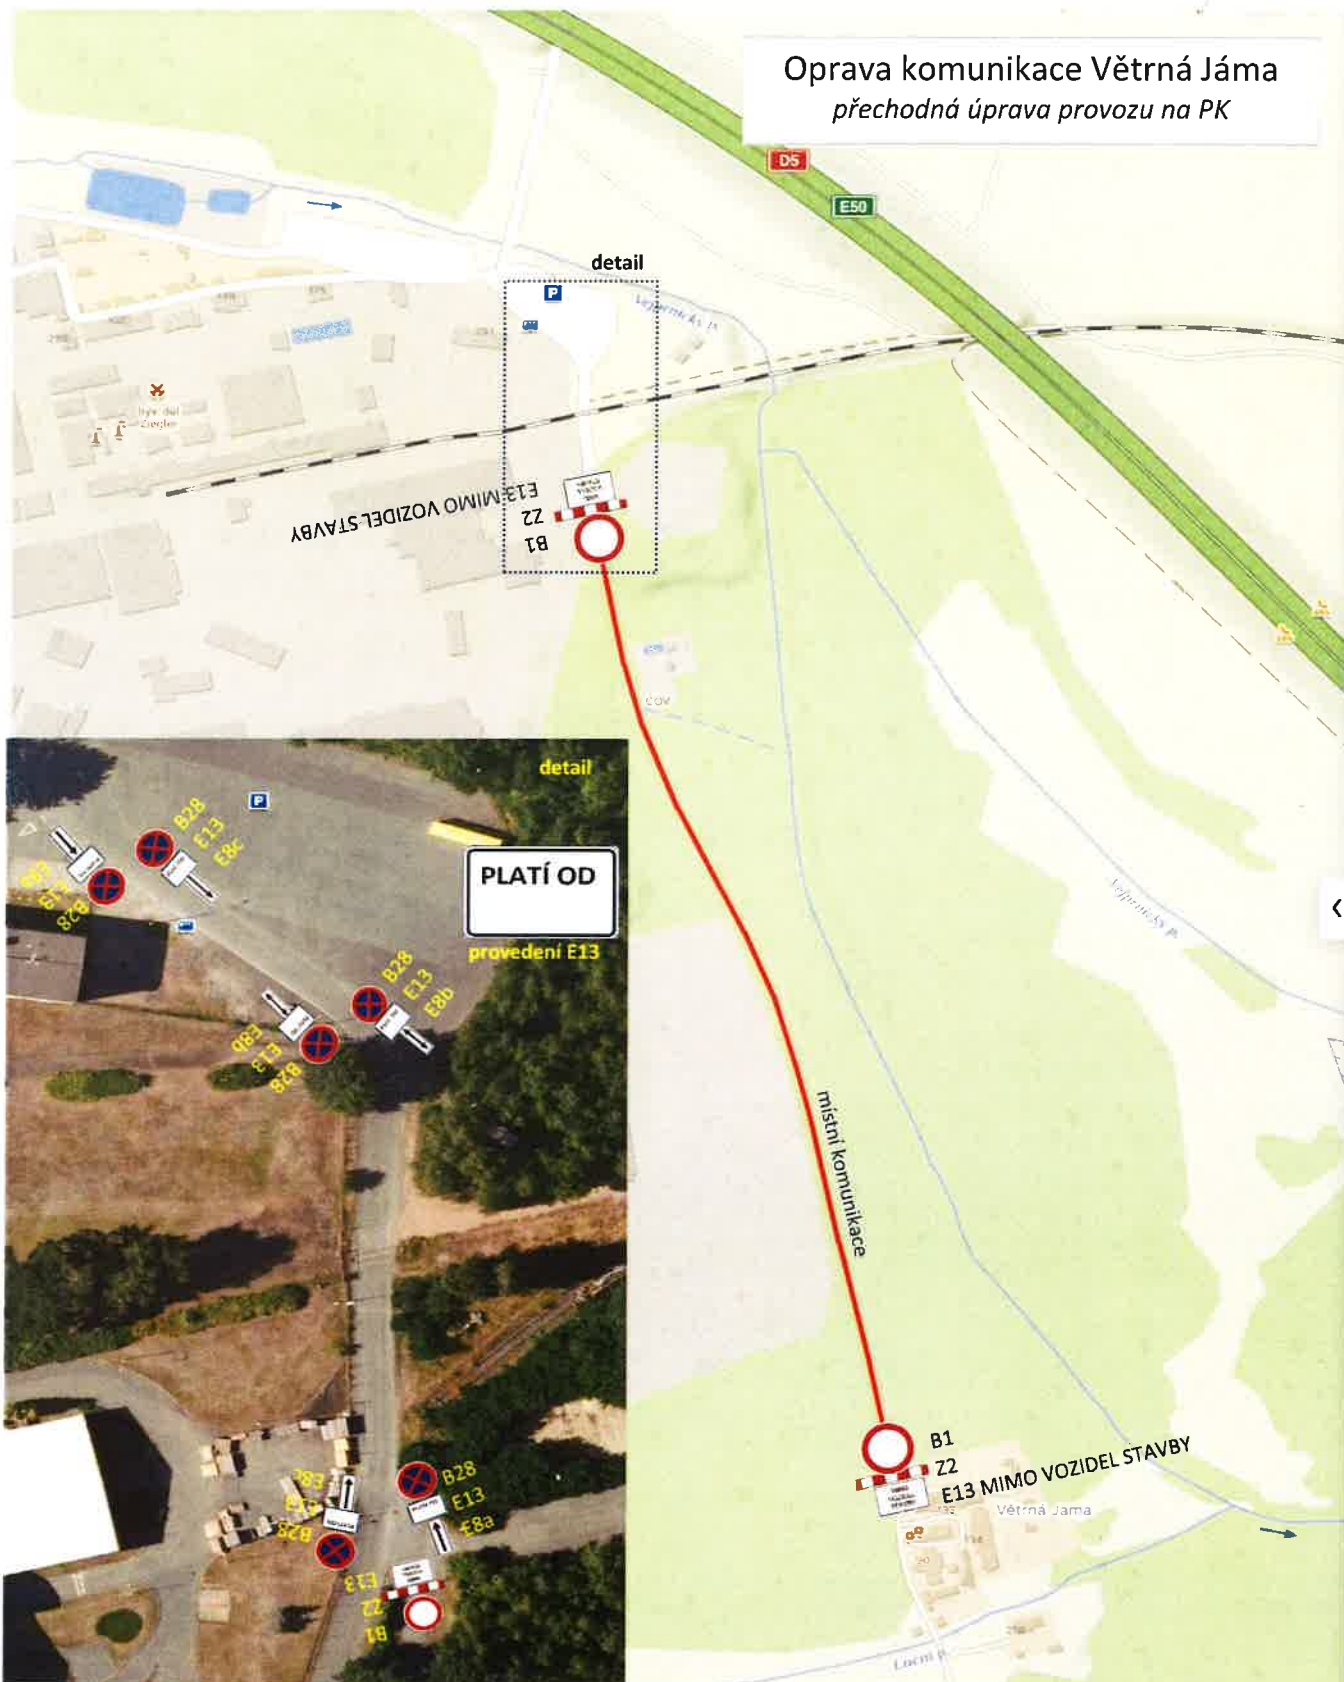

Oprava komunikace Větrná Jáma přechodná úprava provozu na PK



OD-Boh
MĚSTSKÝ ÚŘAD NÝŘANY
pracoviště Plzeň
Odbor dopravy
Škroupova 1017/11, 304 66 Plzeň
-11-